



KLEUREN & MATERIALEN
Gevel : baksteen (formaat, verband en voeg) als bestaand
Gevel : schilderwerk RAL 9002
Plint : schilderwerk antraciet
Kozijnen/ramen/deuren : kunststof, RAL 7022
Balustrade : metalen spijlenhek RAL 7022
Dakgoot : kunststof getrokken naadloos RAL 7022
Dakpan : Prefa, aluminium feldsak
Houten gevel : Plastica Cape Cod 137 mm, houtkleur en wit verticaal, genageld op kleur
Risoliet/dagkanten : aluminium zetwerk op kleur RAL 7022




LINKER ZIJGEVEL

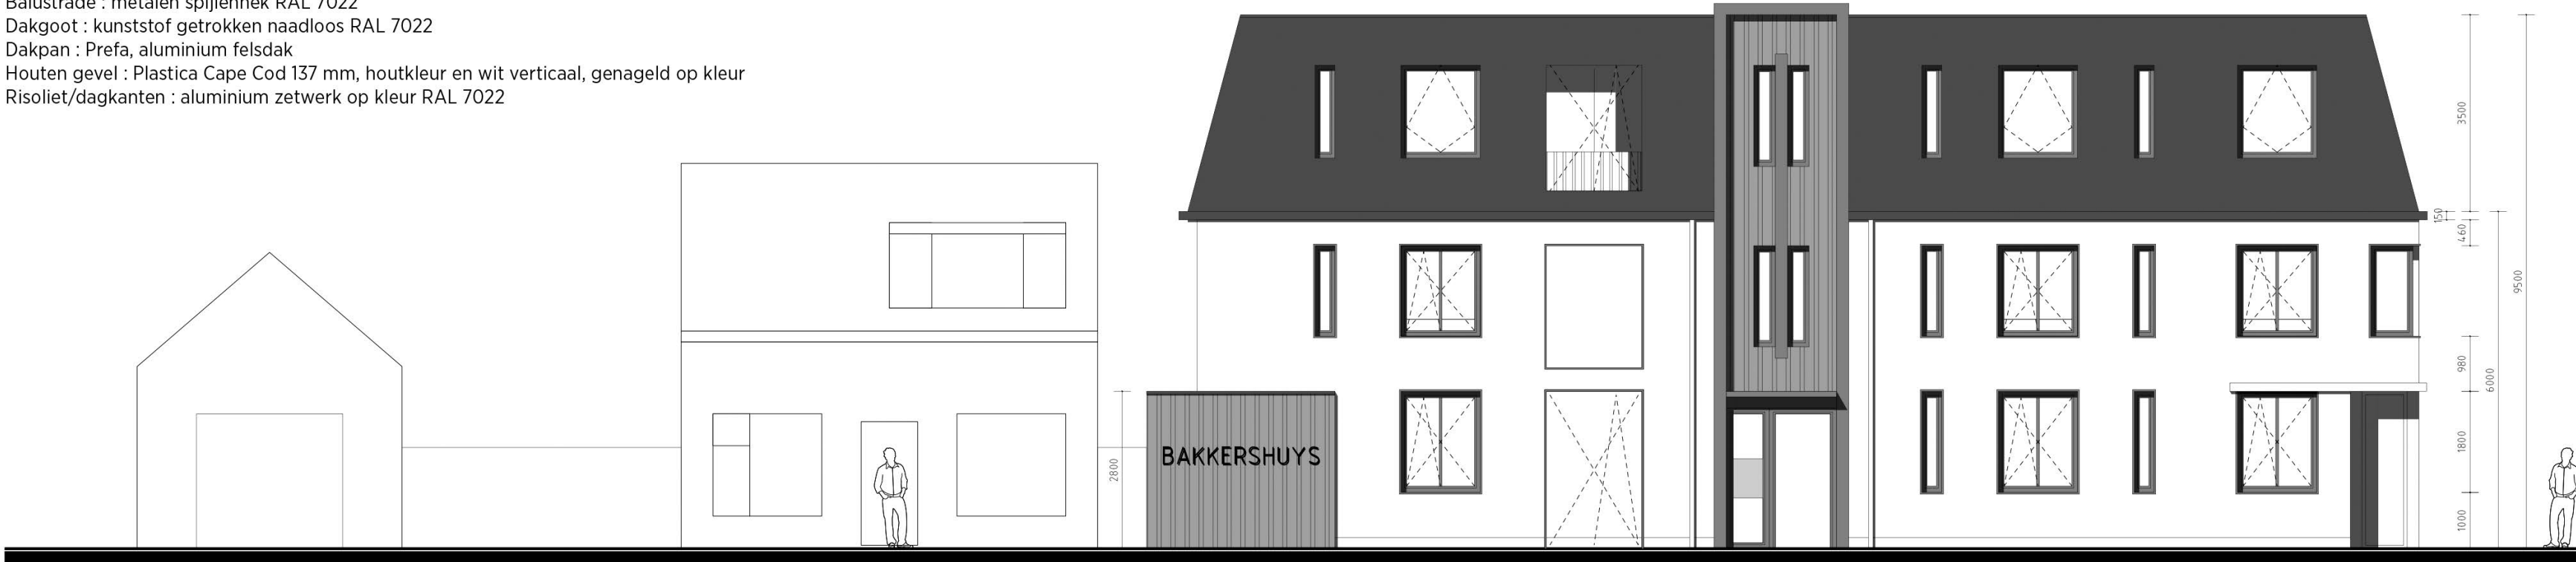


VOORGEVEL

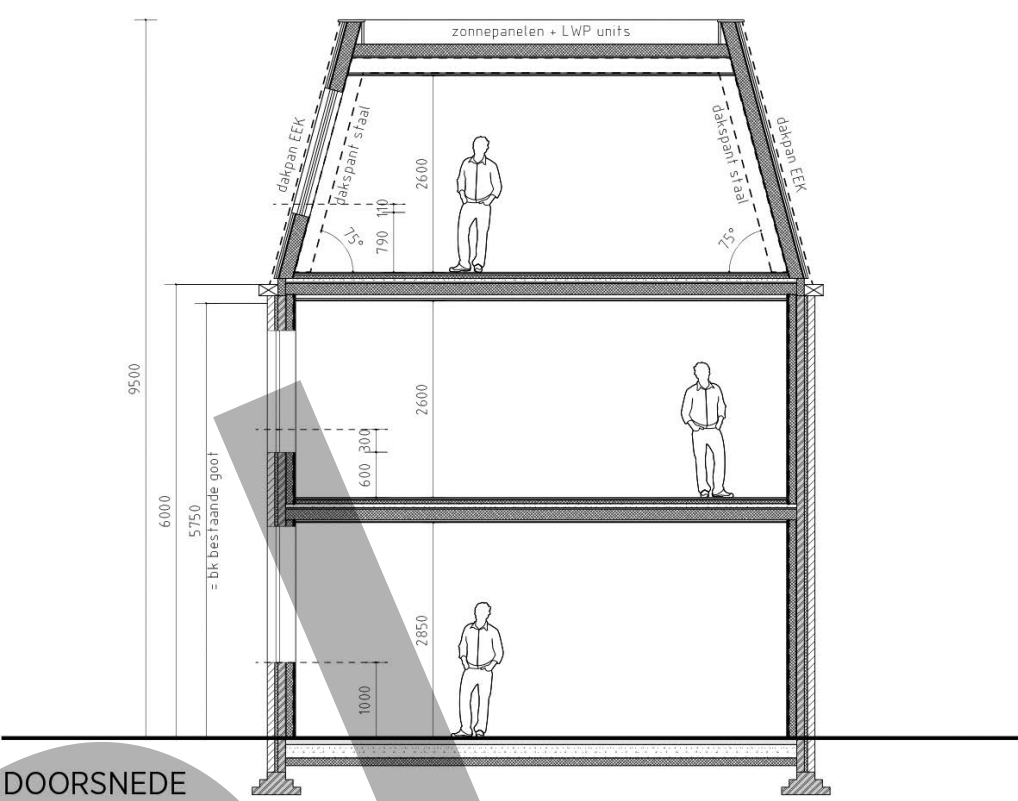


DOORSNEDE

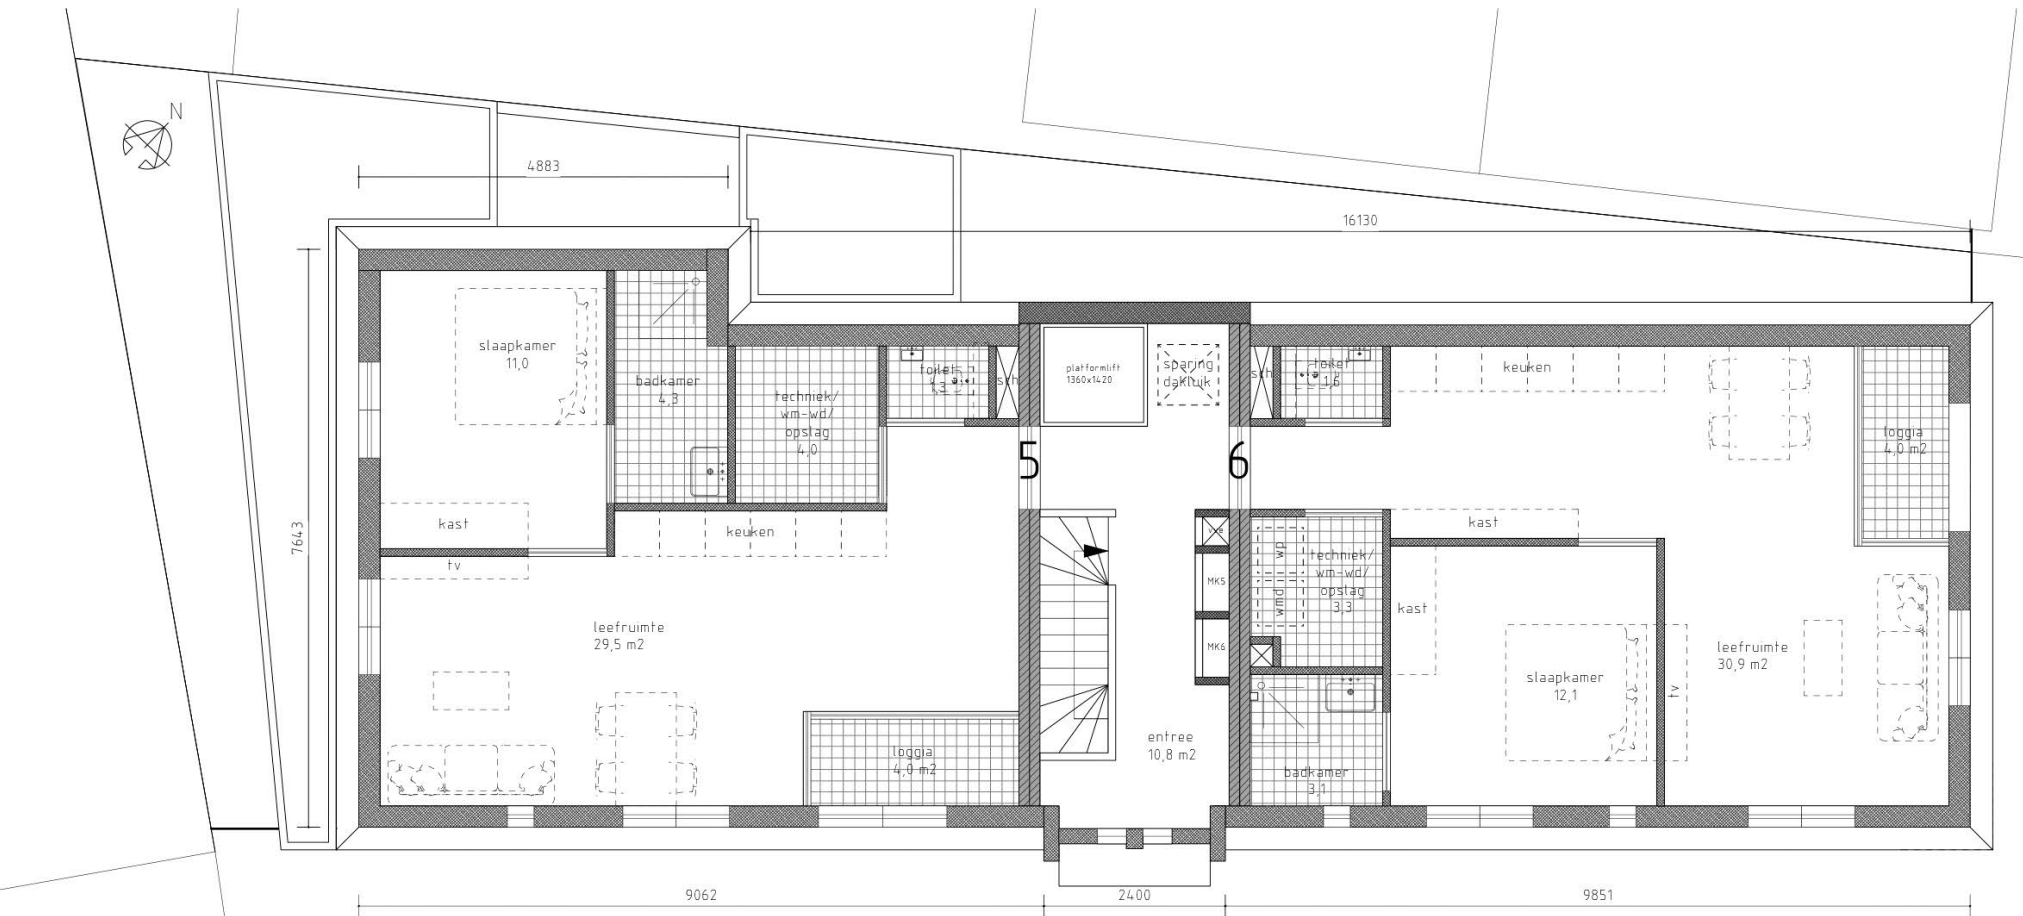


1STE VERDIEPING

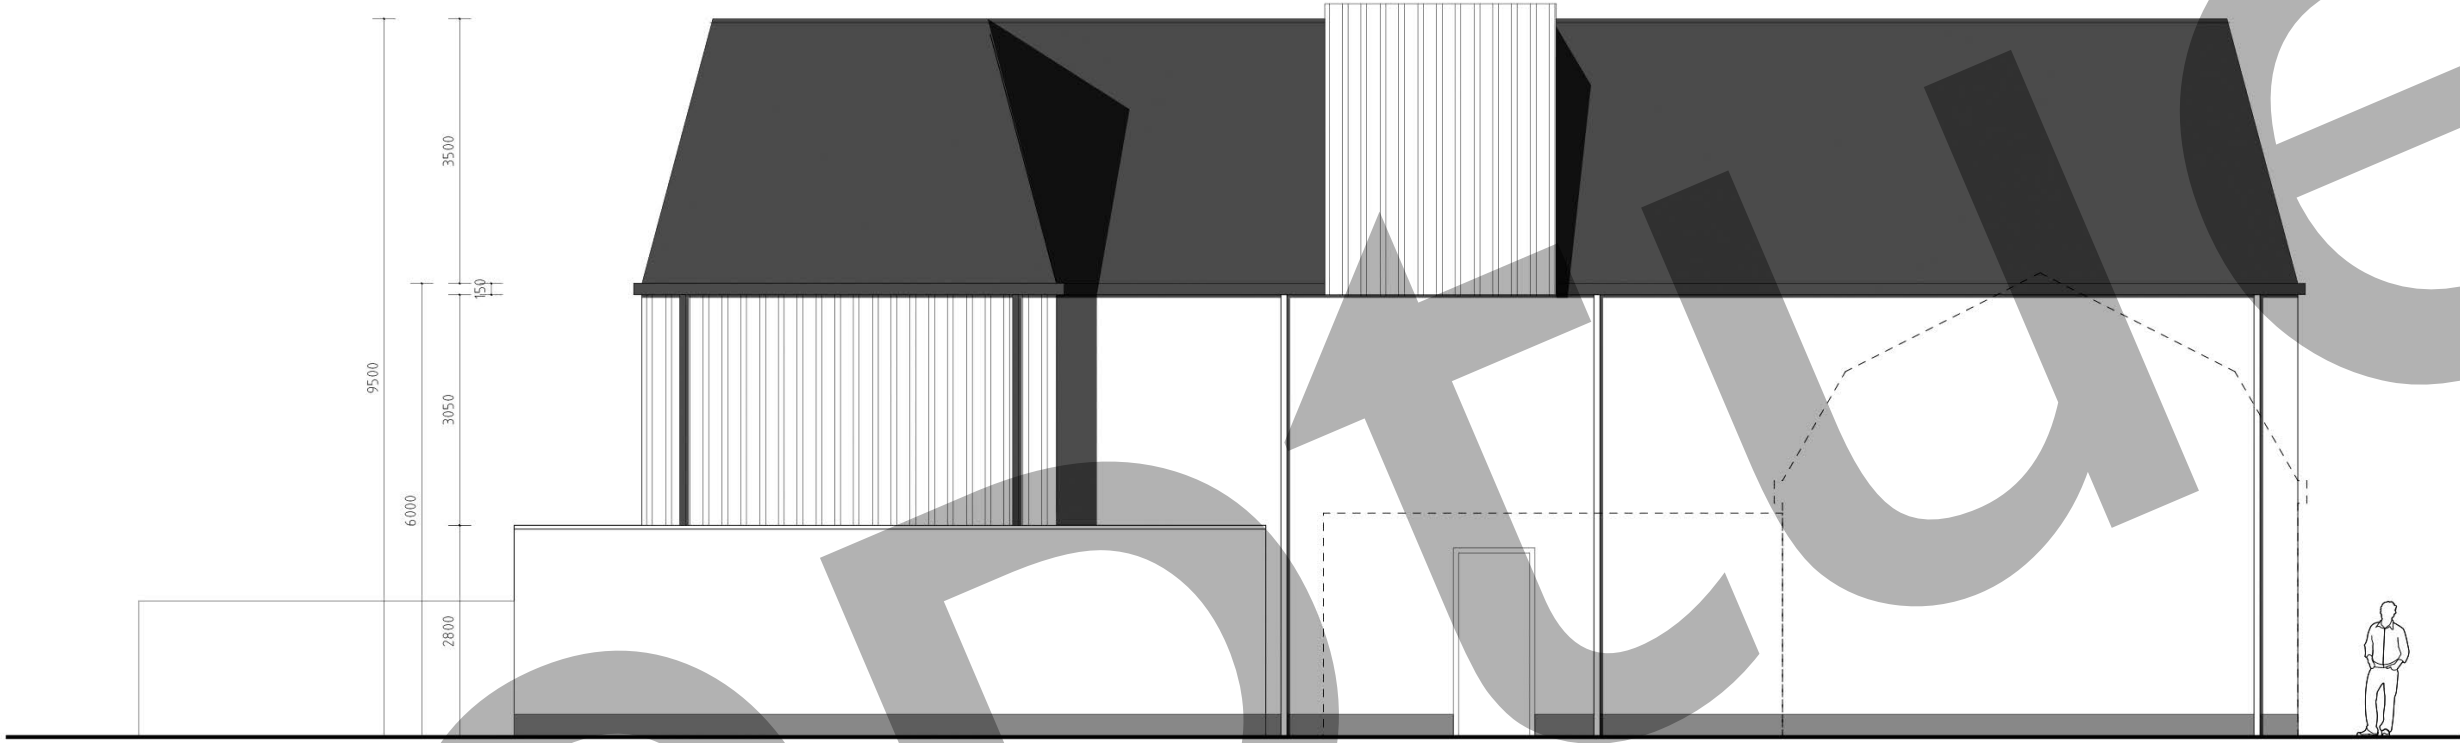



RECHTER ZIJGEVEL

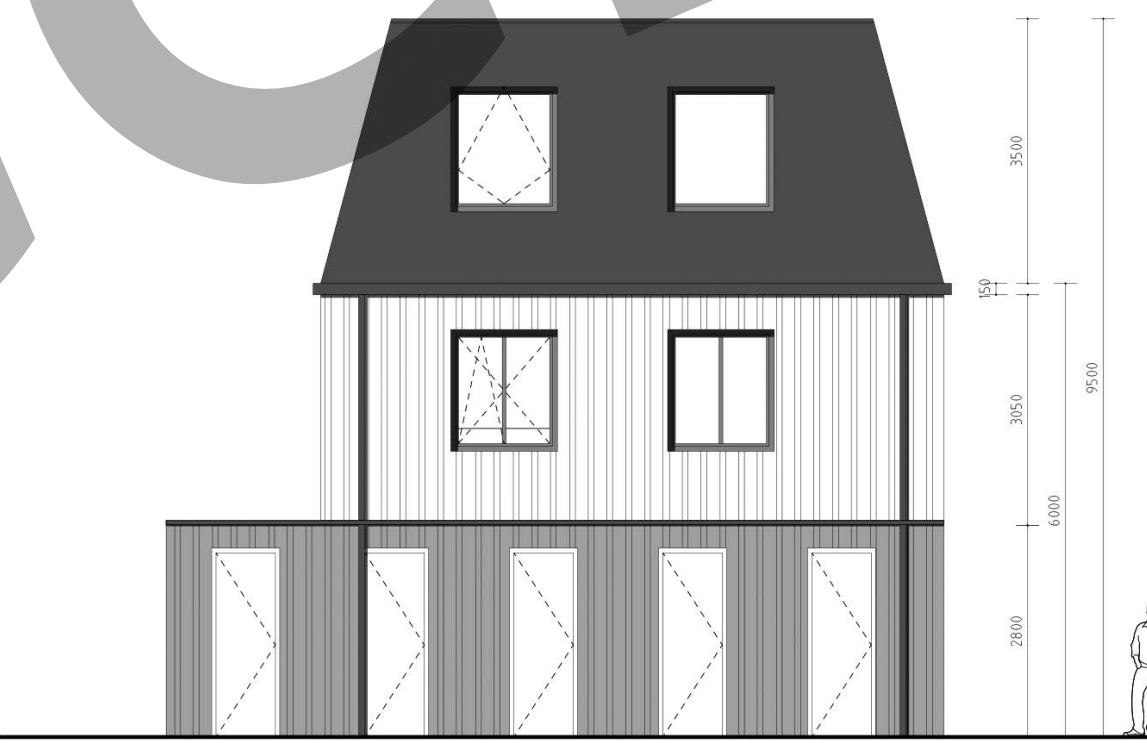

ACHTERGEVEL

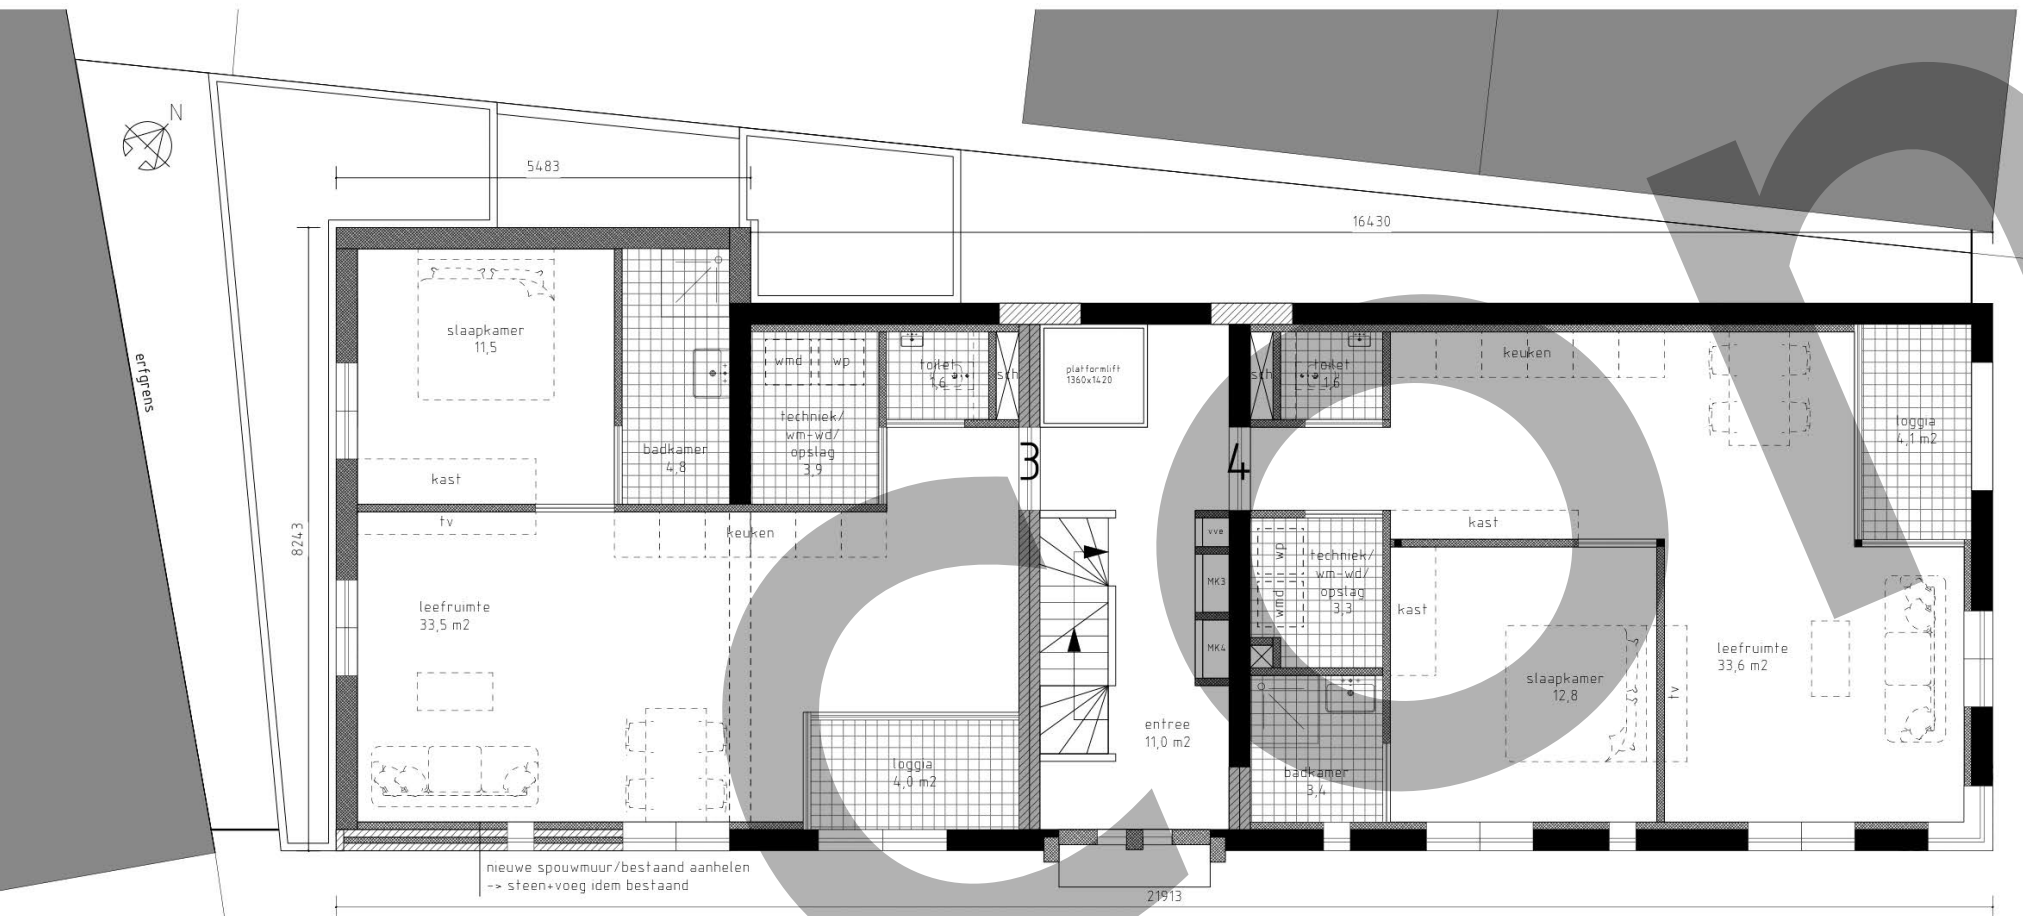


1STE VERDIEPING

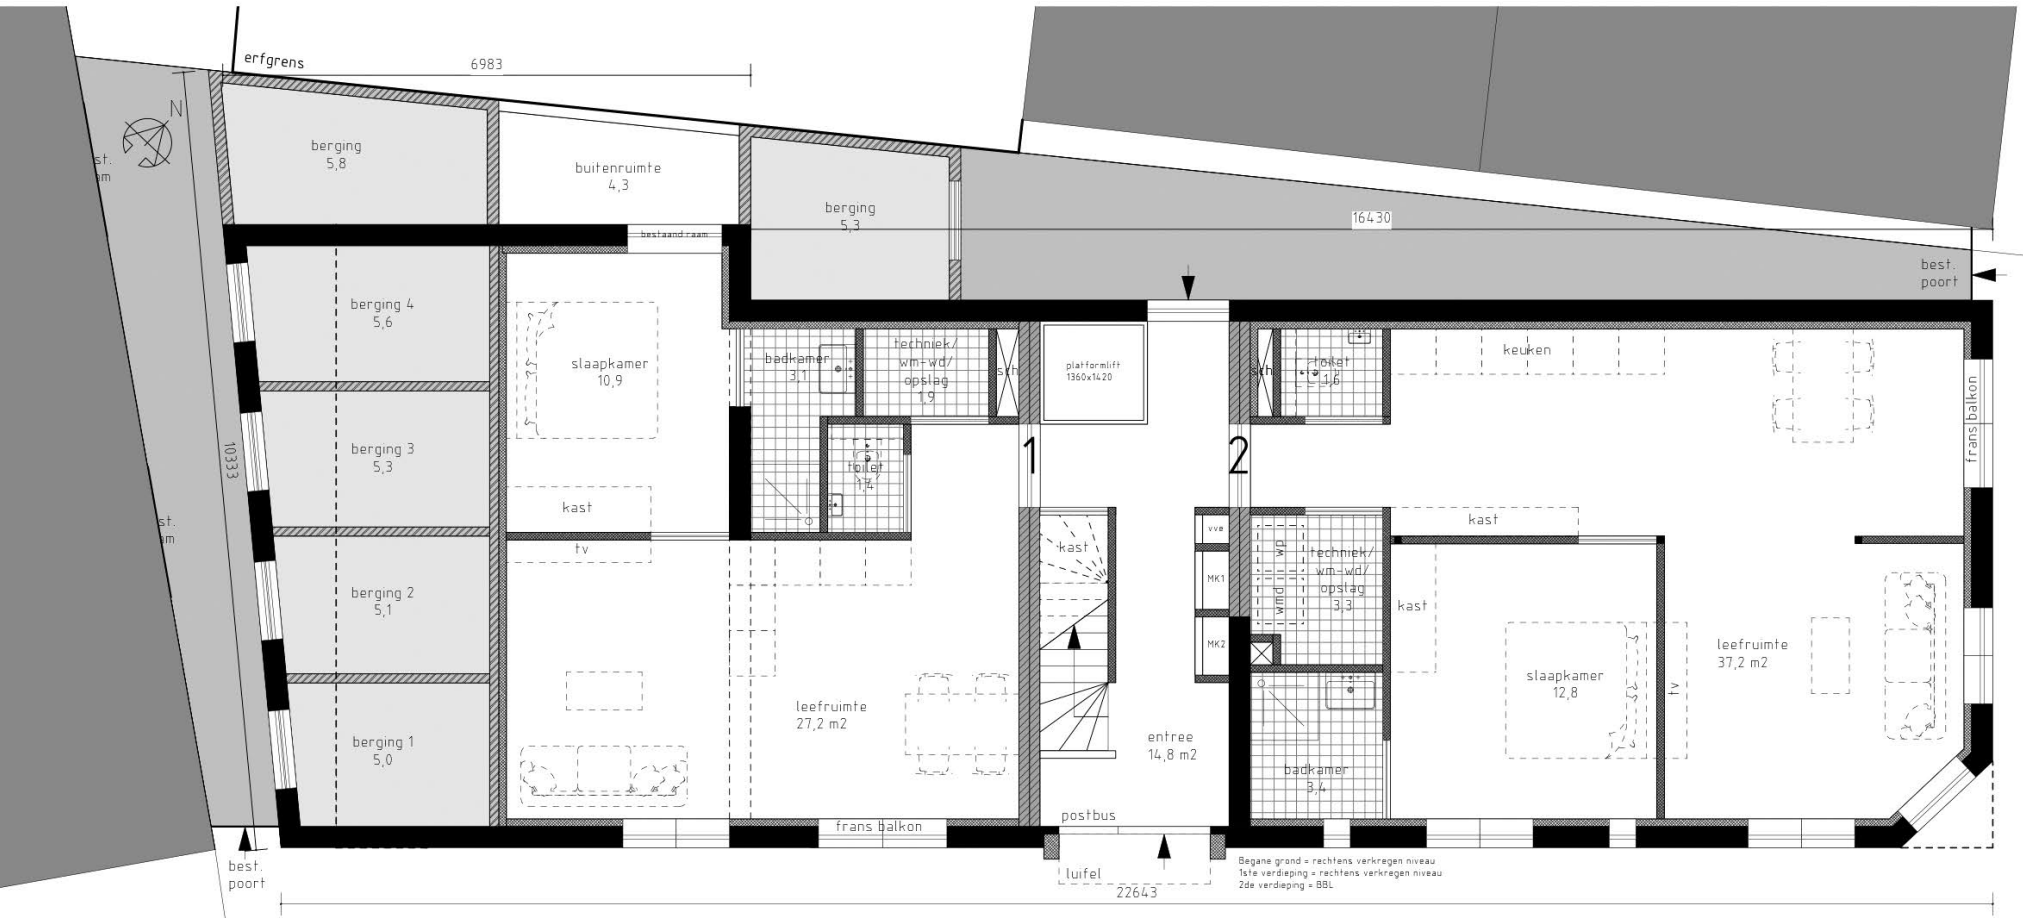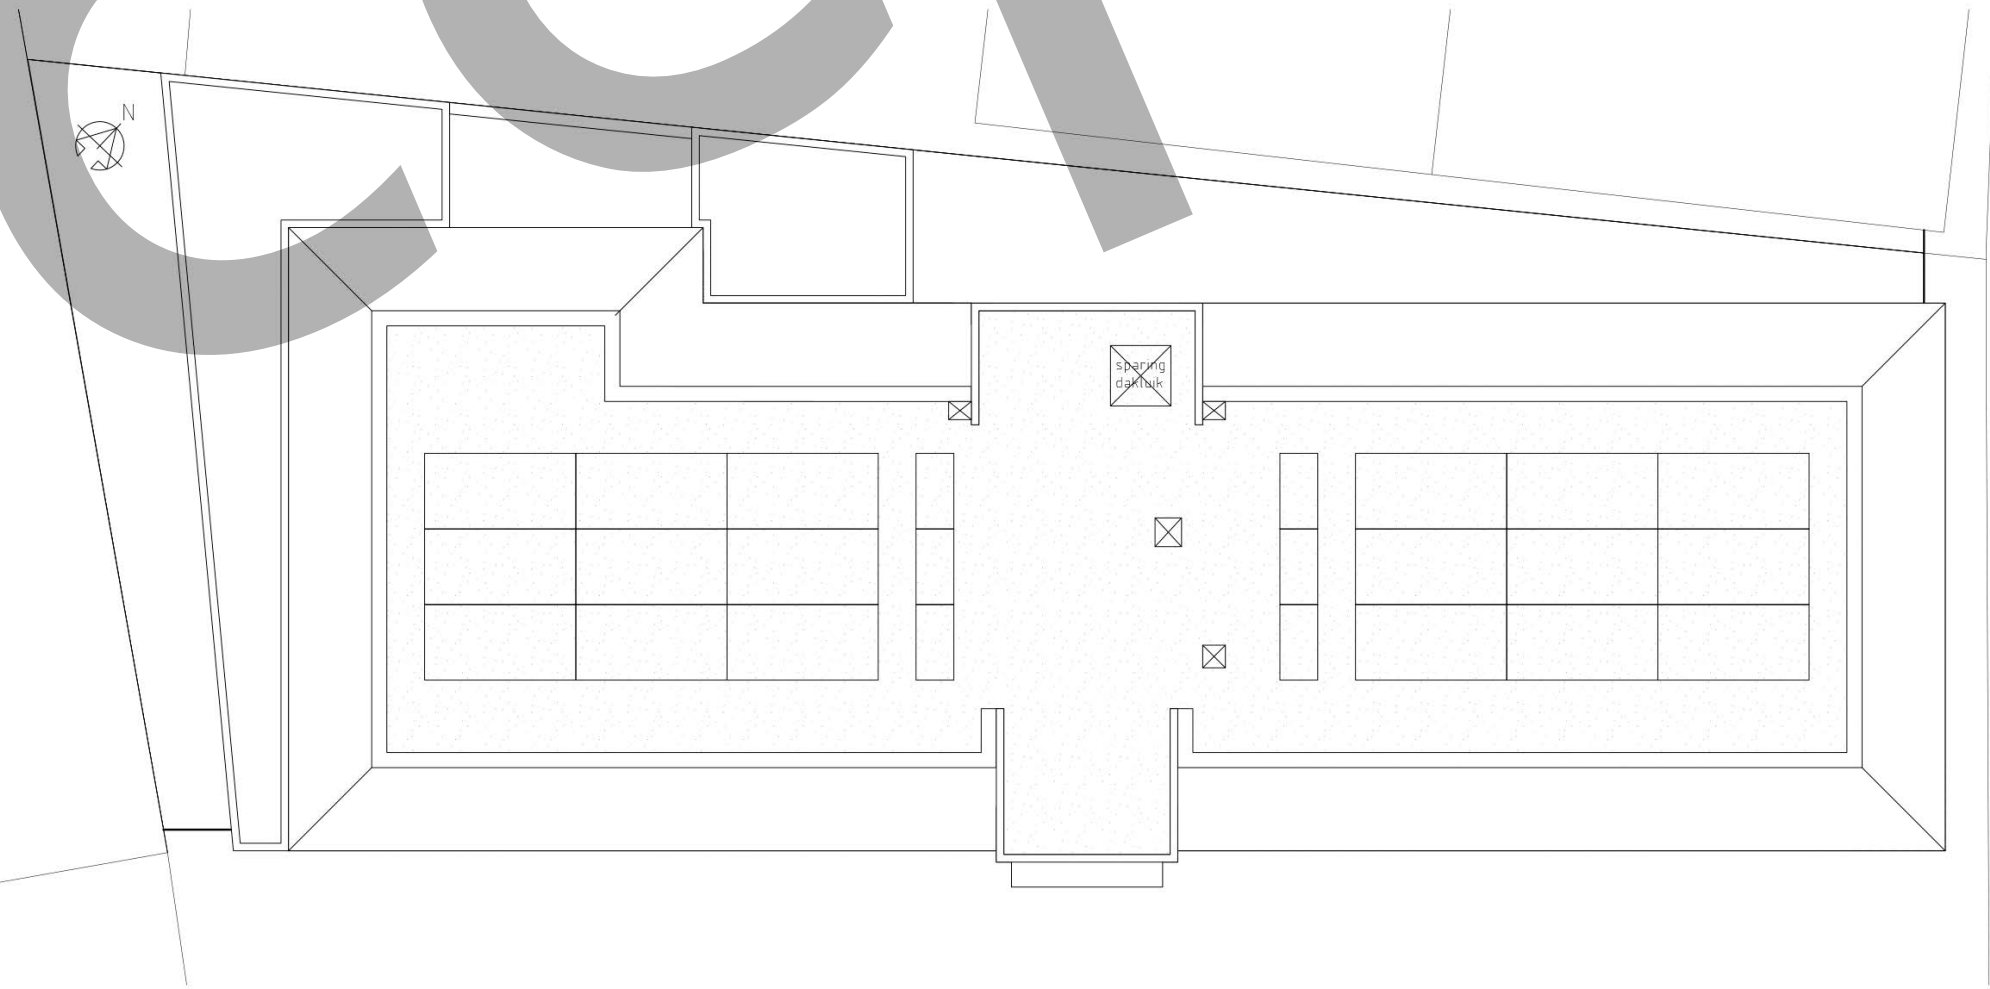

BEGANE GROND



IMPRESSIES

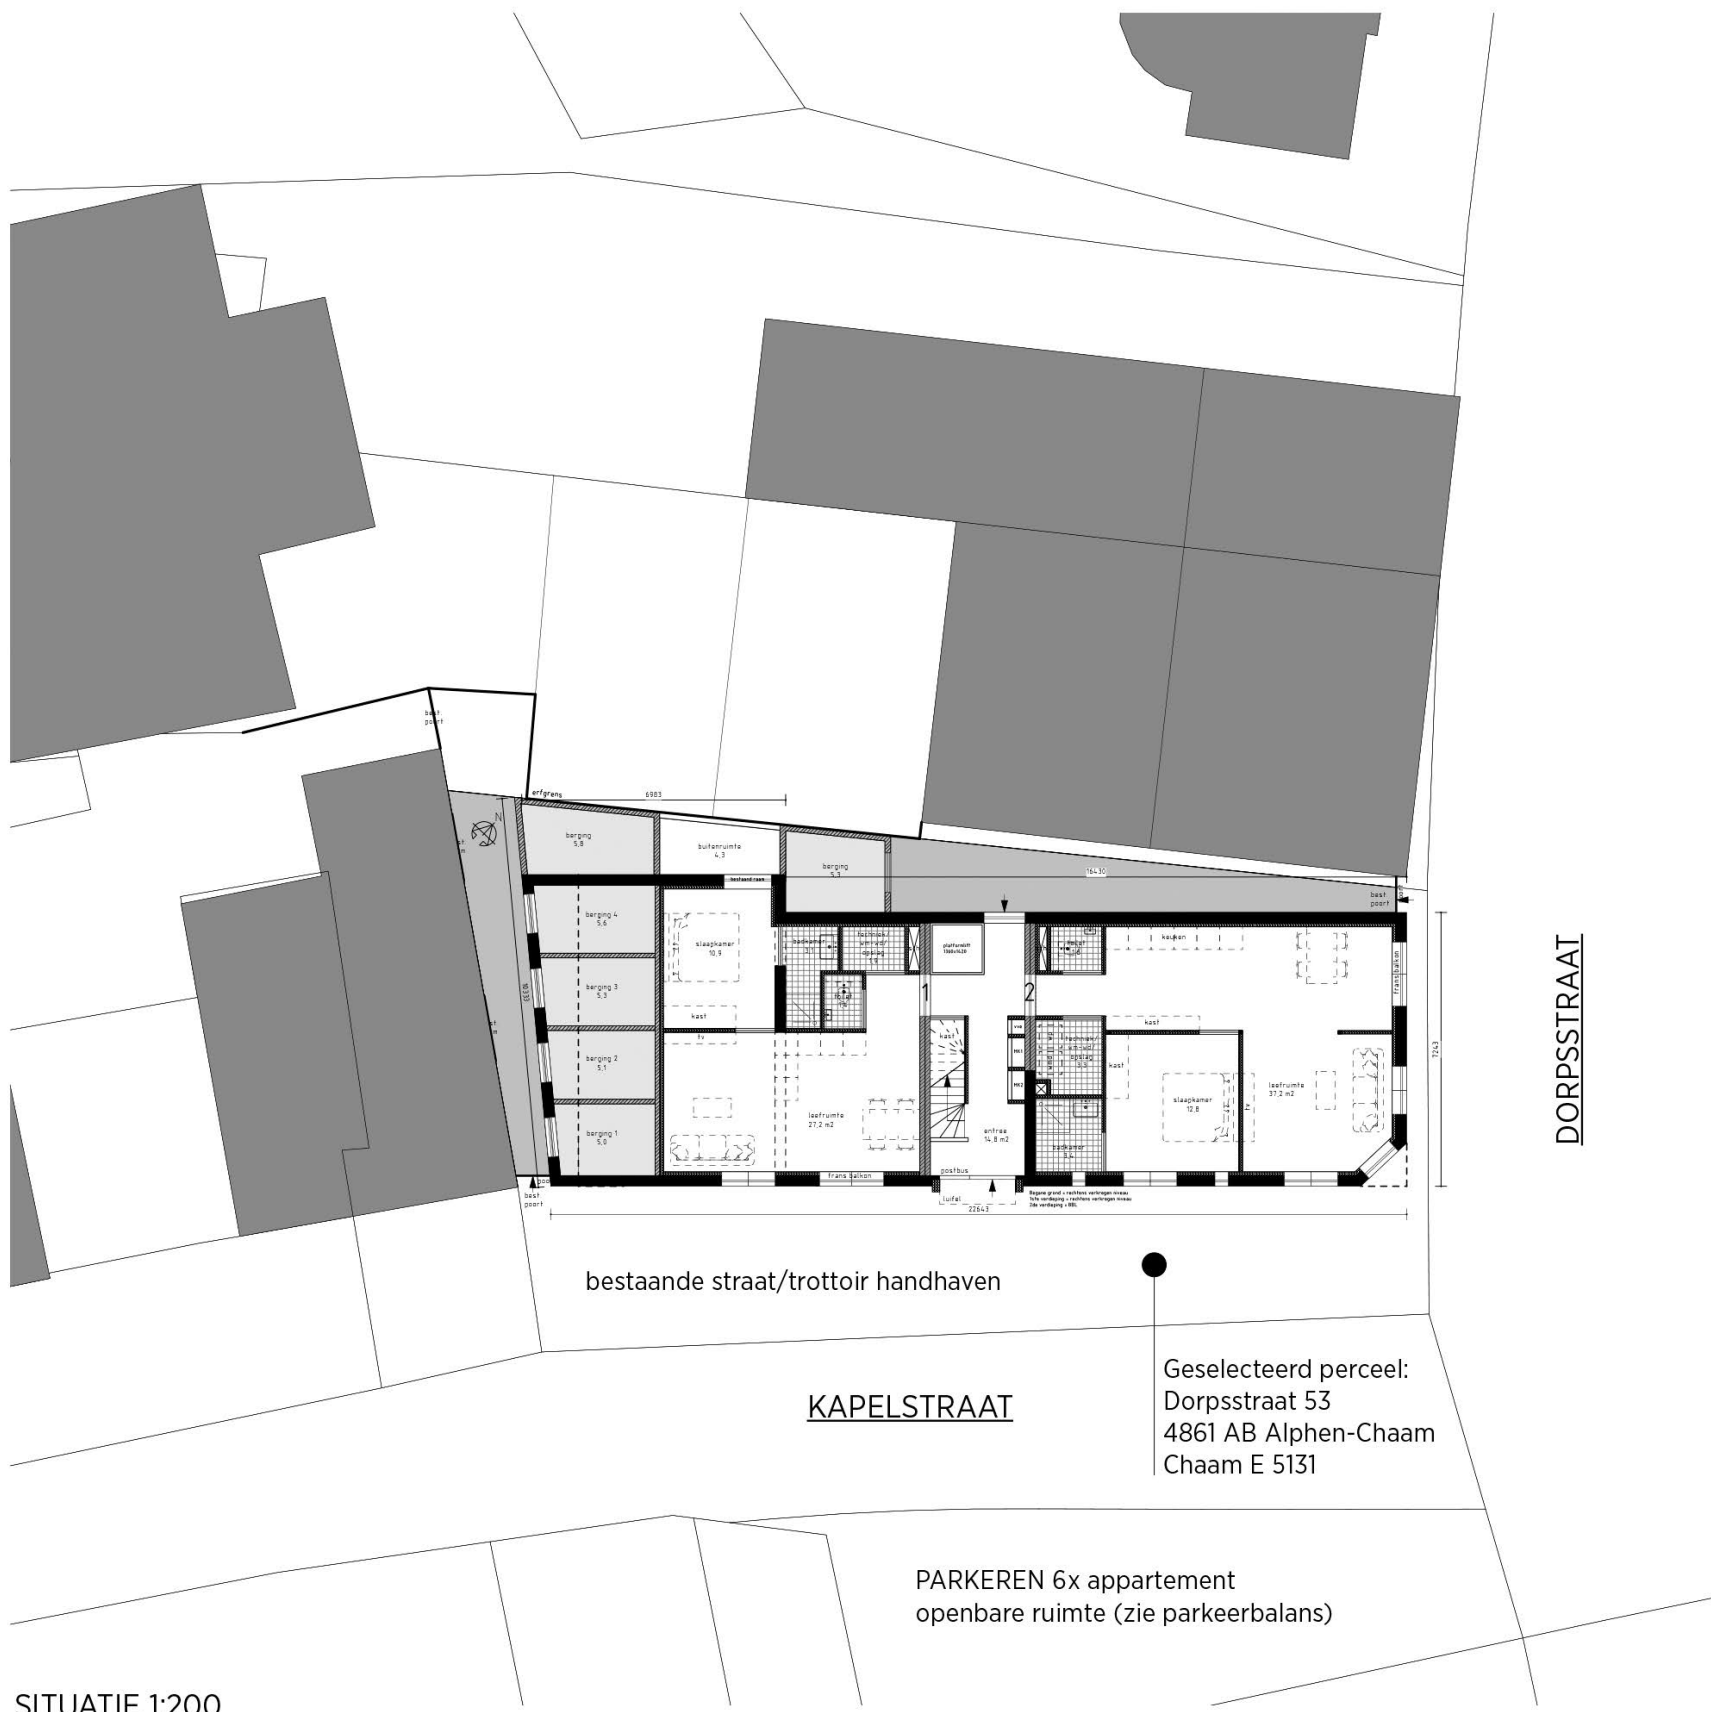

SITUATIE 1:200

Project: Transformatie bestaand pand a/d Dorpsstraat 53 (6x appartement)
Opdrachtgever: Dhr. A. Simek - Alphensebaan 2 - 4861 RA Chaam
Datum: 07.10.2025
Datum gew.:

Fase: CONCEPTVERZOEK
Onderwerp: Verzamelblad nieuw
Formaat: A1
Schaal: 1:100/2000
A-2

MICHIENSEN ARCHITECTEN
Dorpsstraat 42 | 4861 AC Chaam | 06 424 32 535 | info@michielsenarchitecten.nl