


KLEUREN & MATERIALEN
Gevel : baksteen (formaat, verband en voeg) als bestaand
Gevel : schilderwerk RAL 9002
Plint : schilderwerk antraciet
Kozijnen/ramen/deuren : kunststof, RAL 7022
Balustrade : metalen spijlenhek RAL 7022
Dakgoot : kunststof getrokken naadloos RAL 7022
Dakpan : Prefa, aluminium feldsak
Houten gevel : Plastica Cape Cod 137 mm, houtkleur en wit verticaal, genageld op kleur
Risoliet/dagkanten : aluminium zetwerk op kleur RAL 7022




LINKER ZIJGEVEL




VOORGEVEL

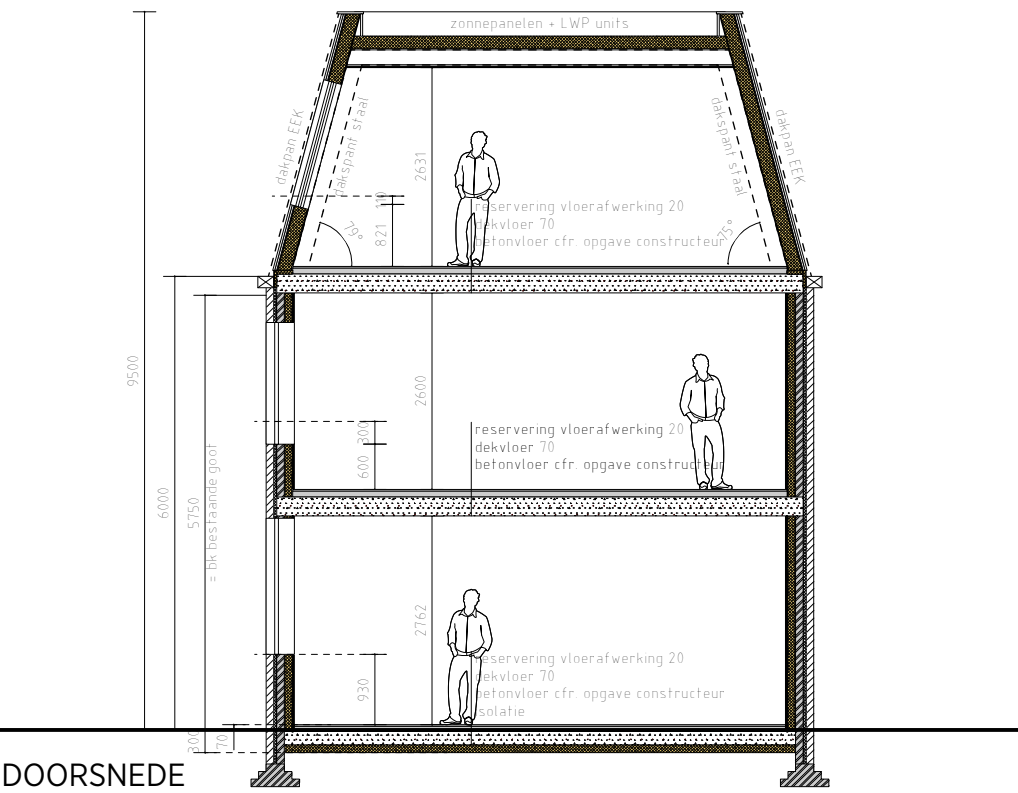


DOORSNEDE

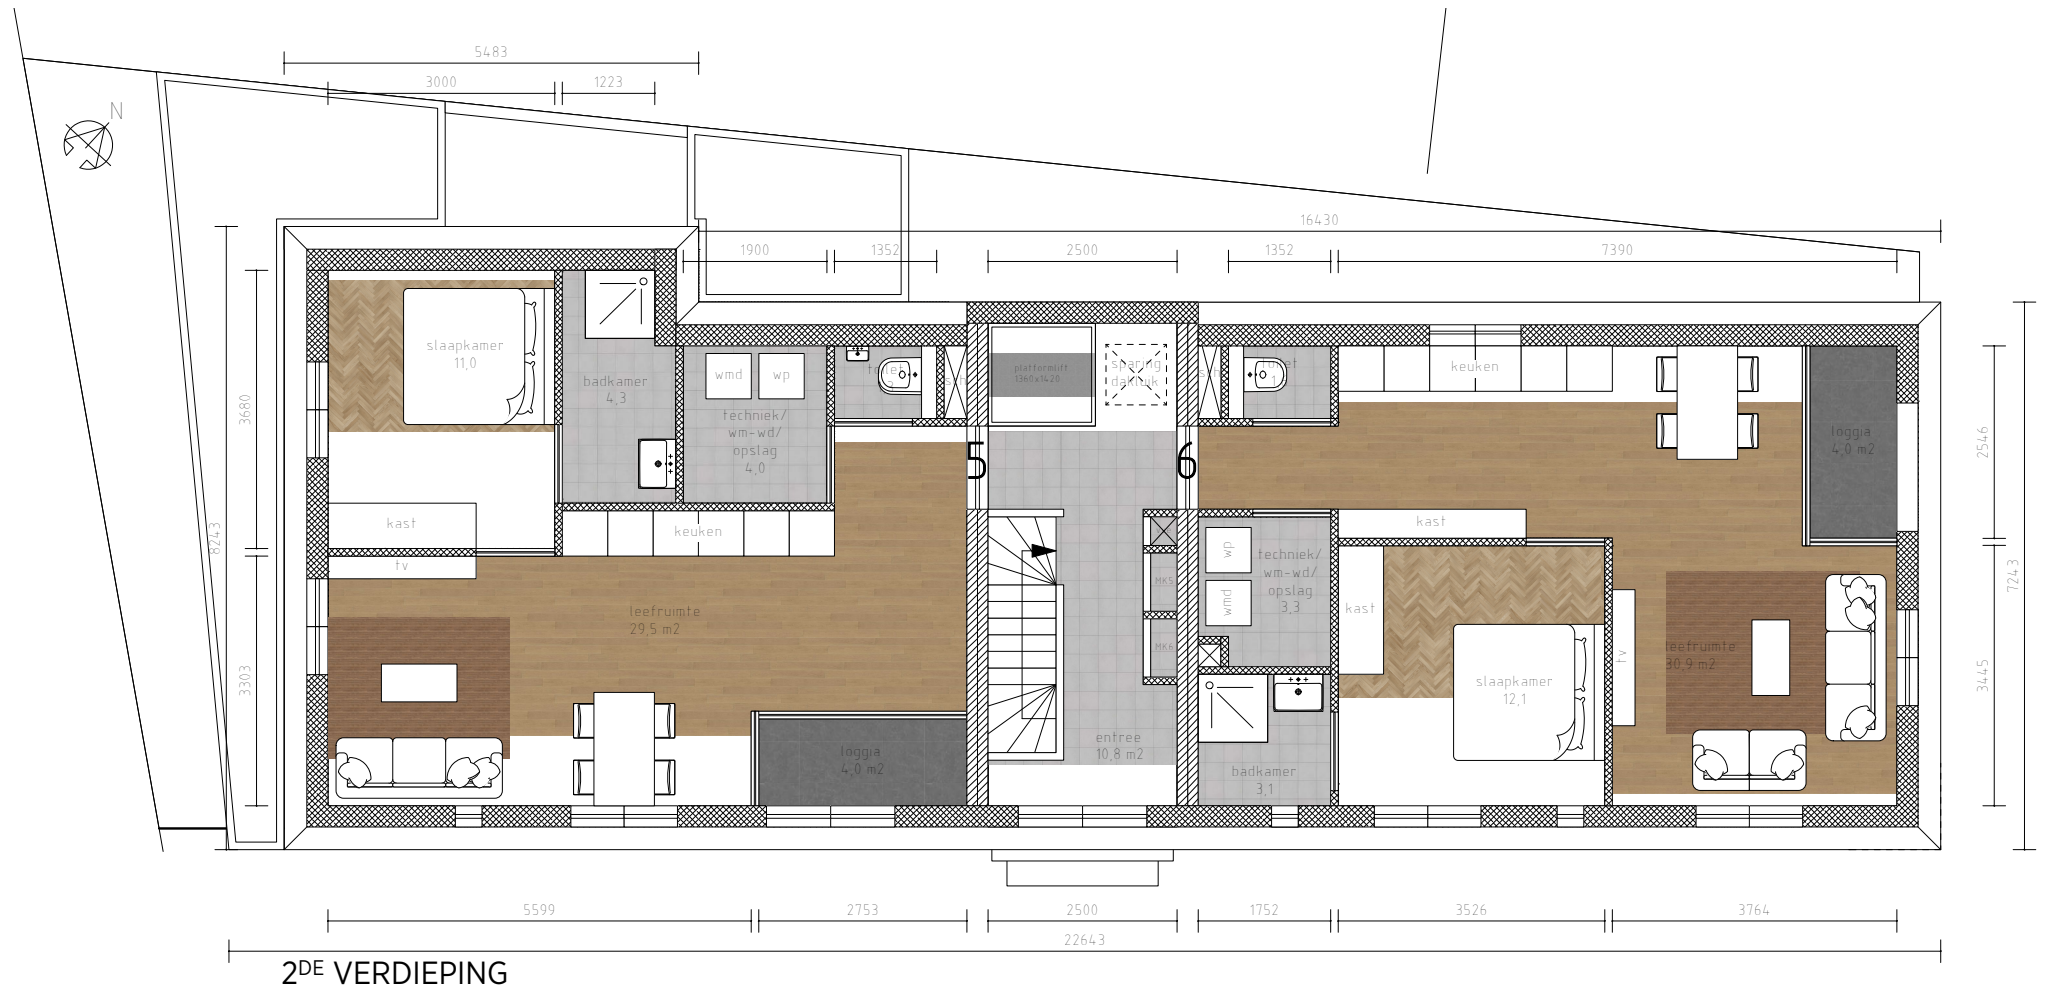


2DE VERDIEPING

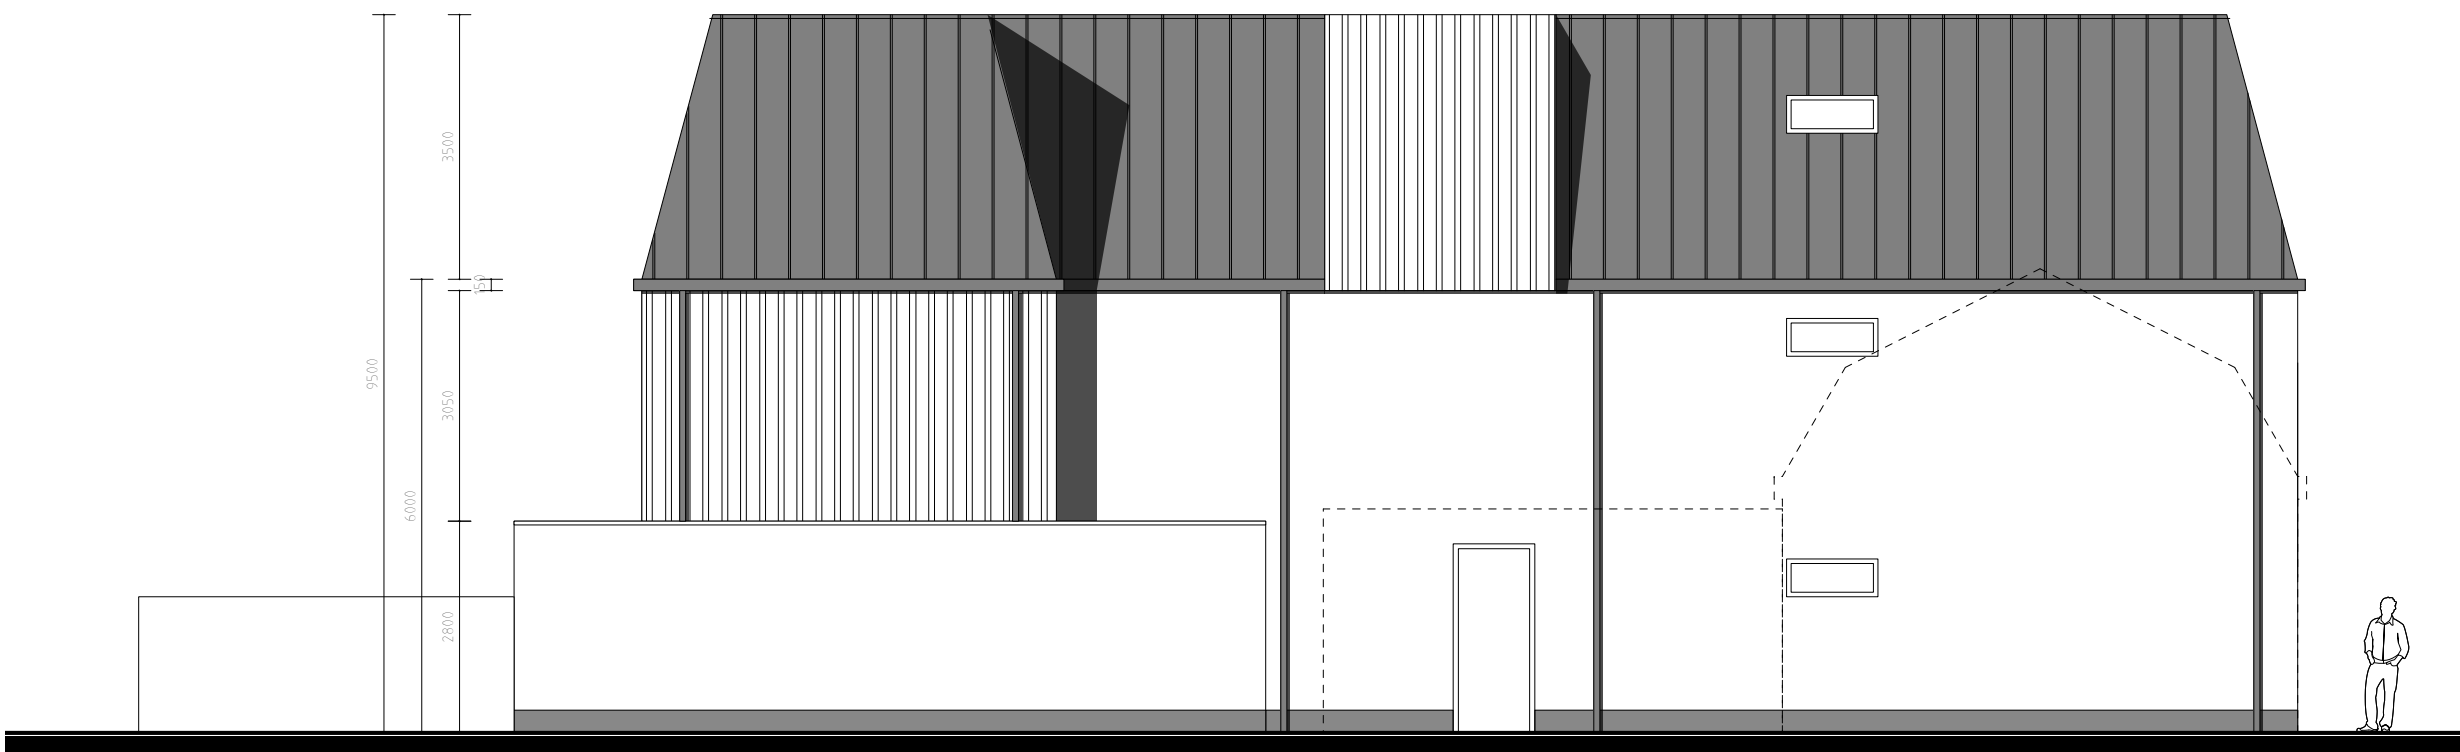


RECHTER ZIJGEVEL

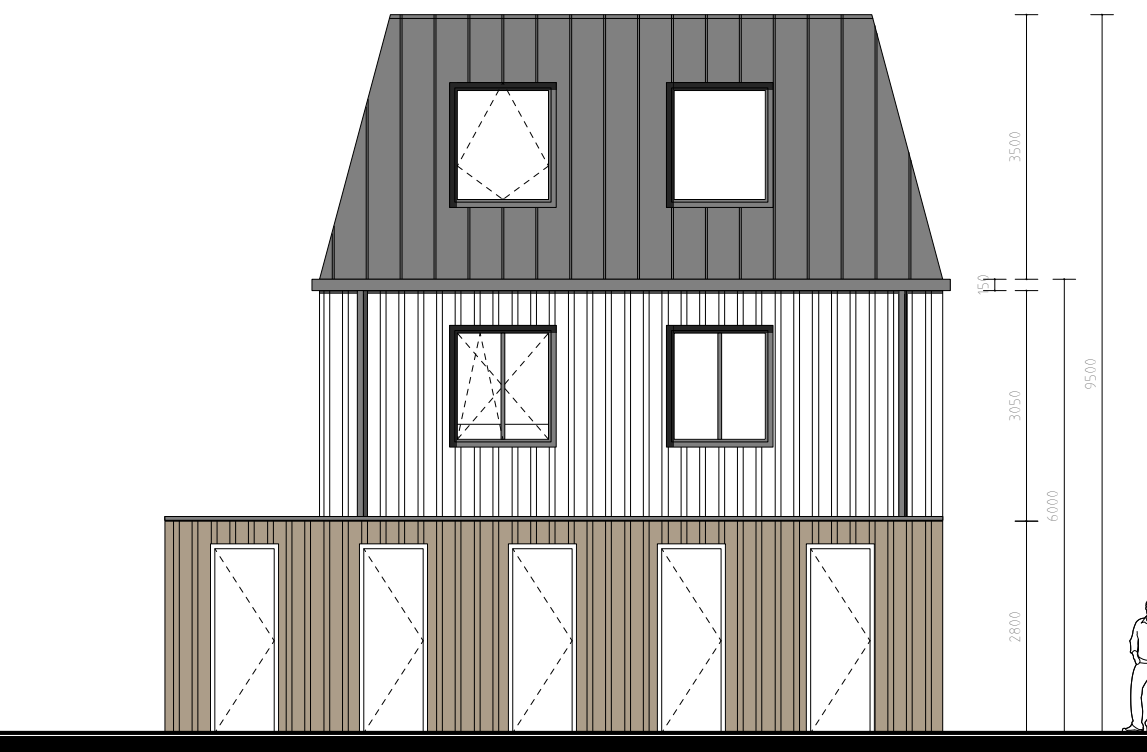


ACHTERGEVEL

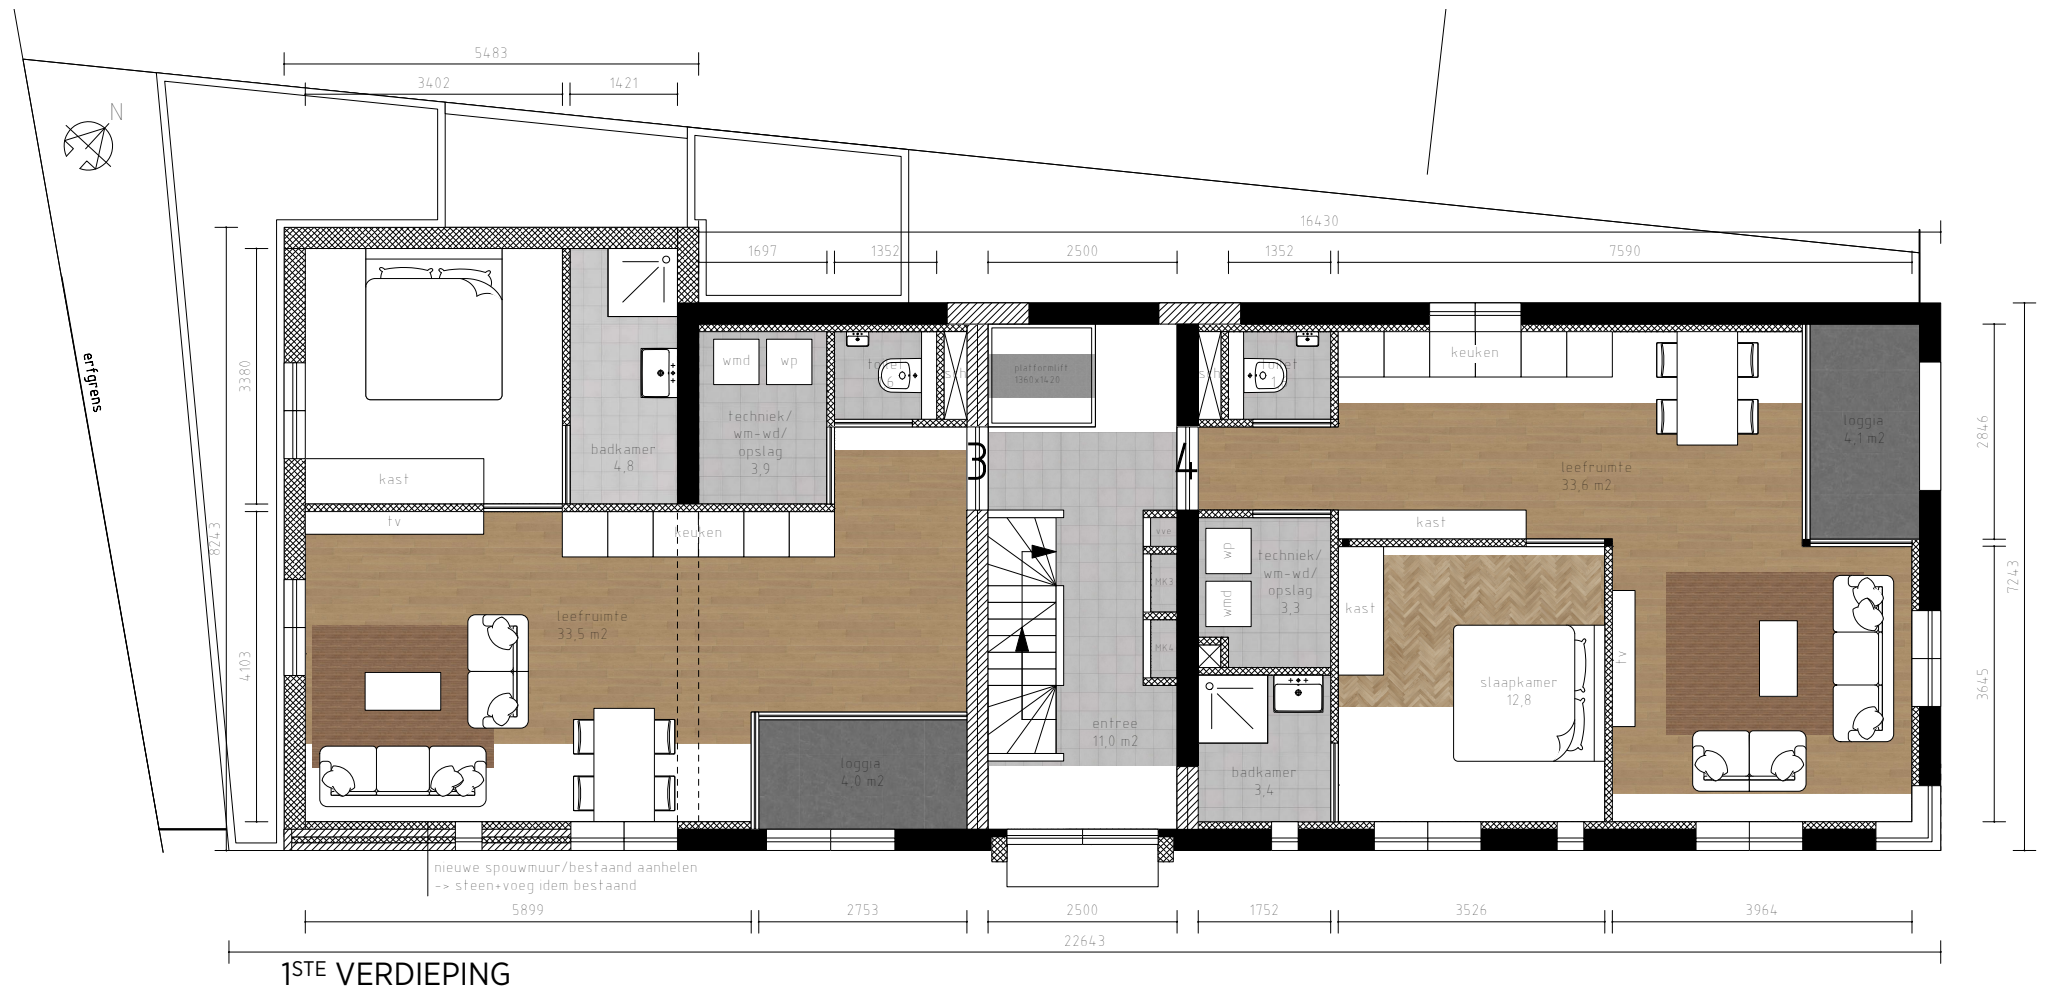

1STE VERDIEPING

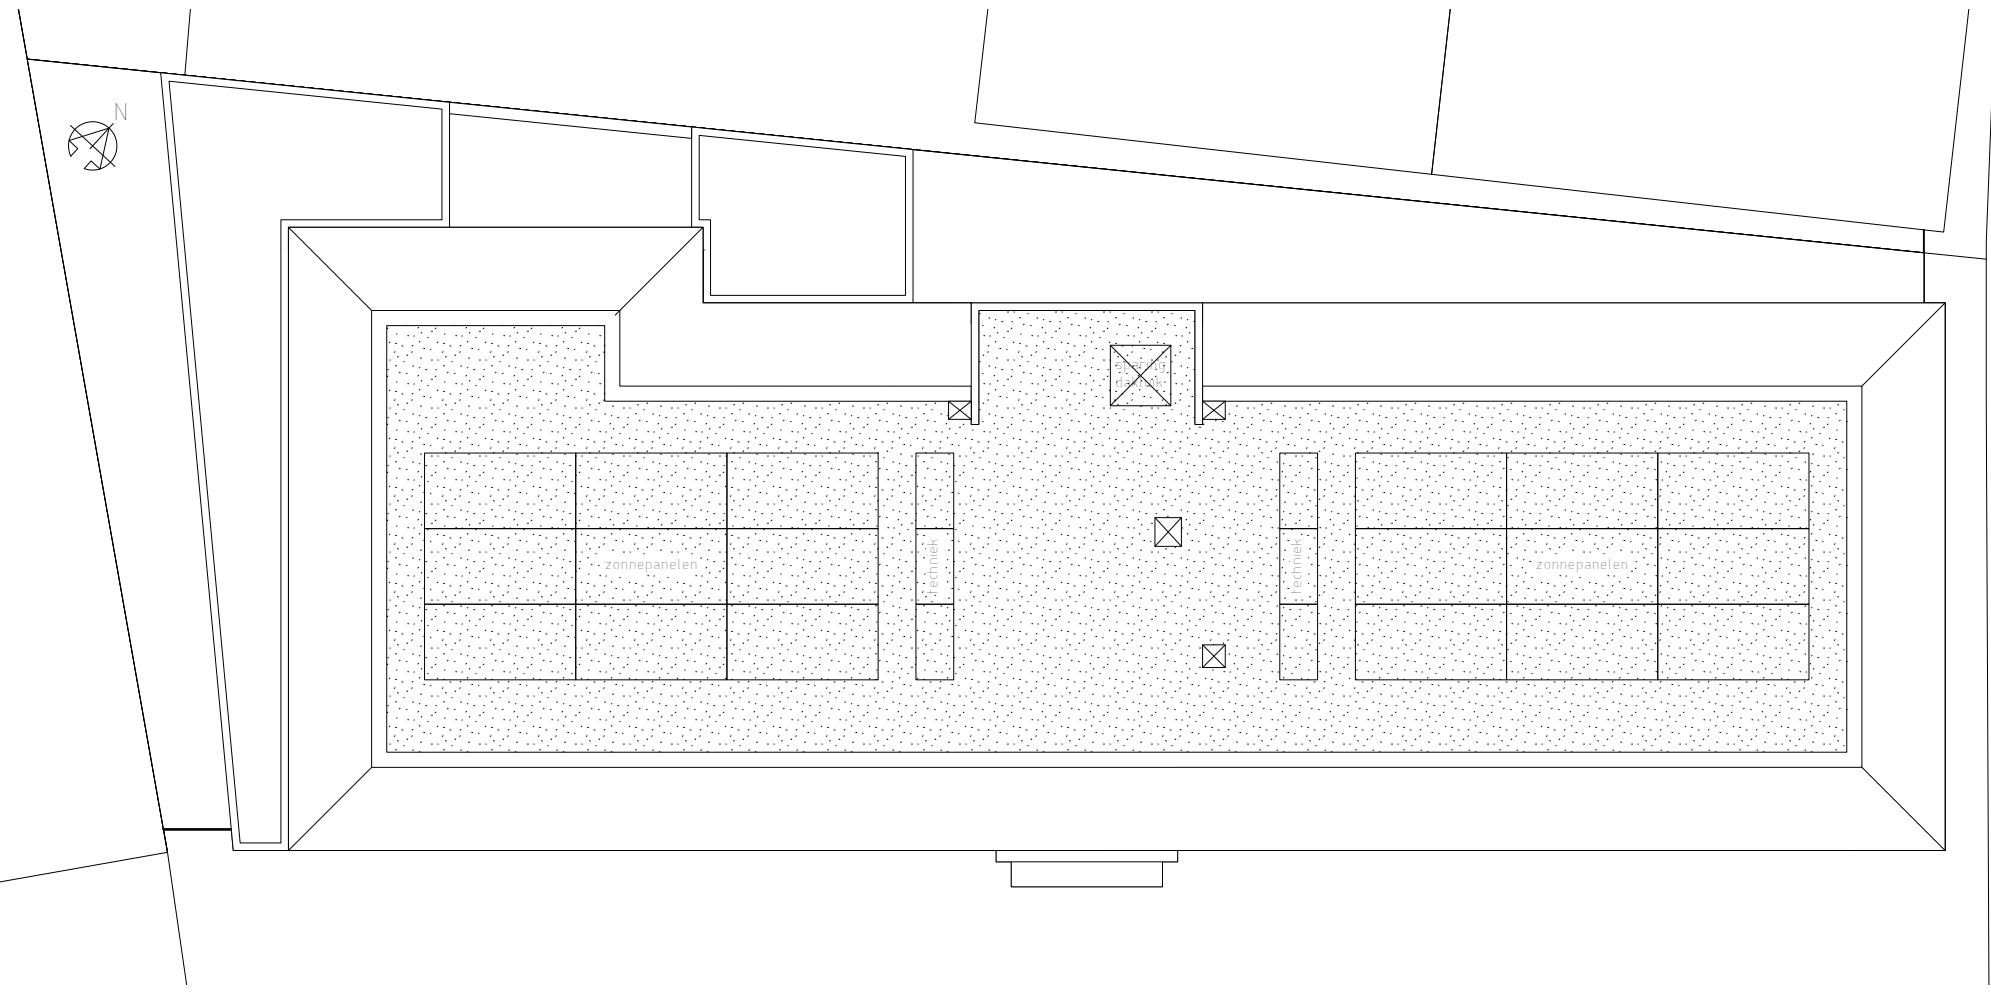

BEGANE GROND

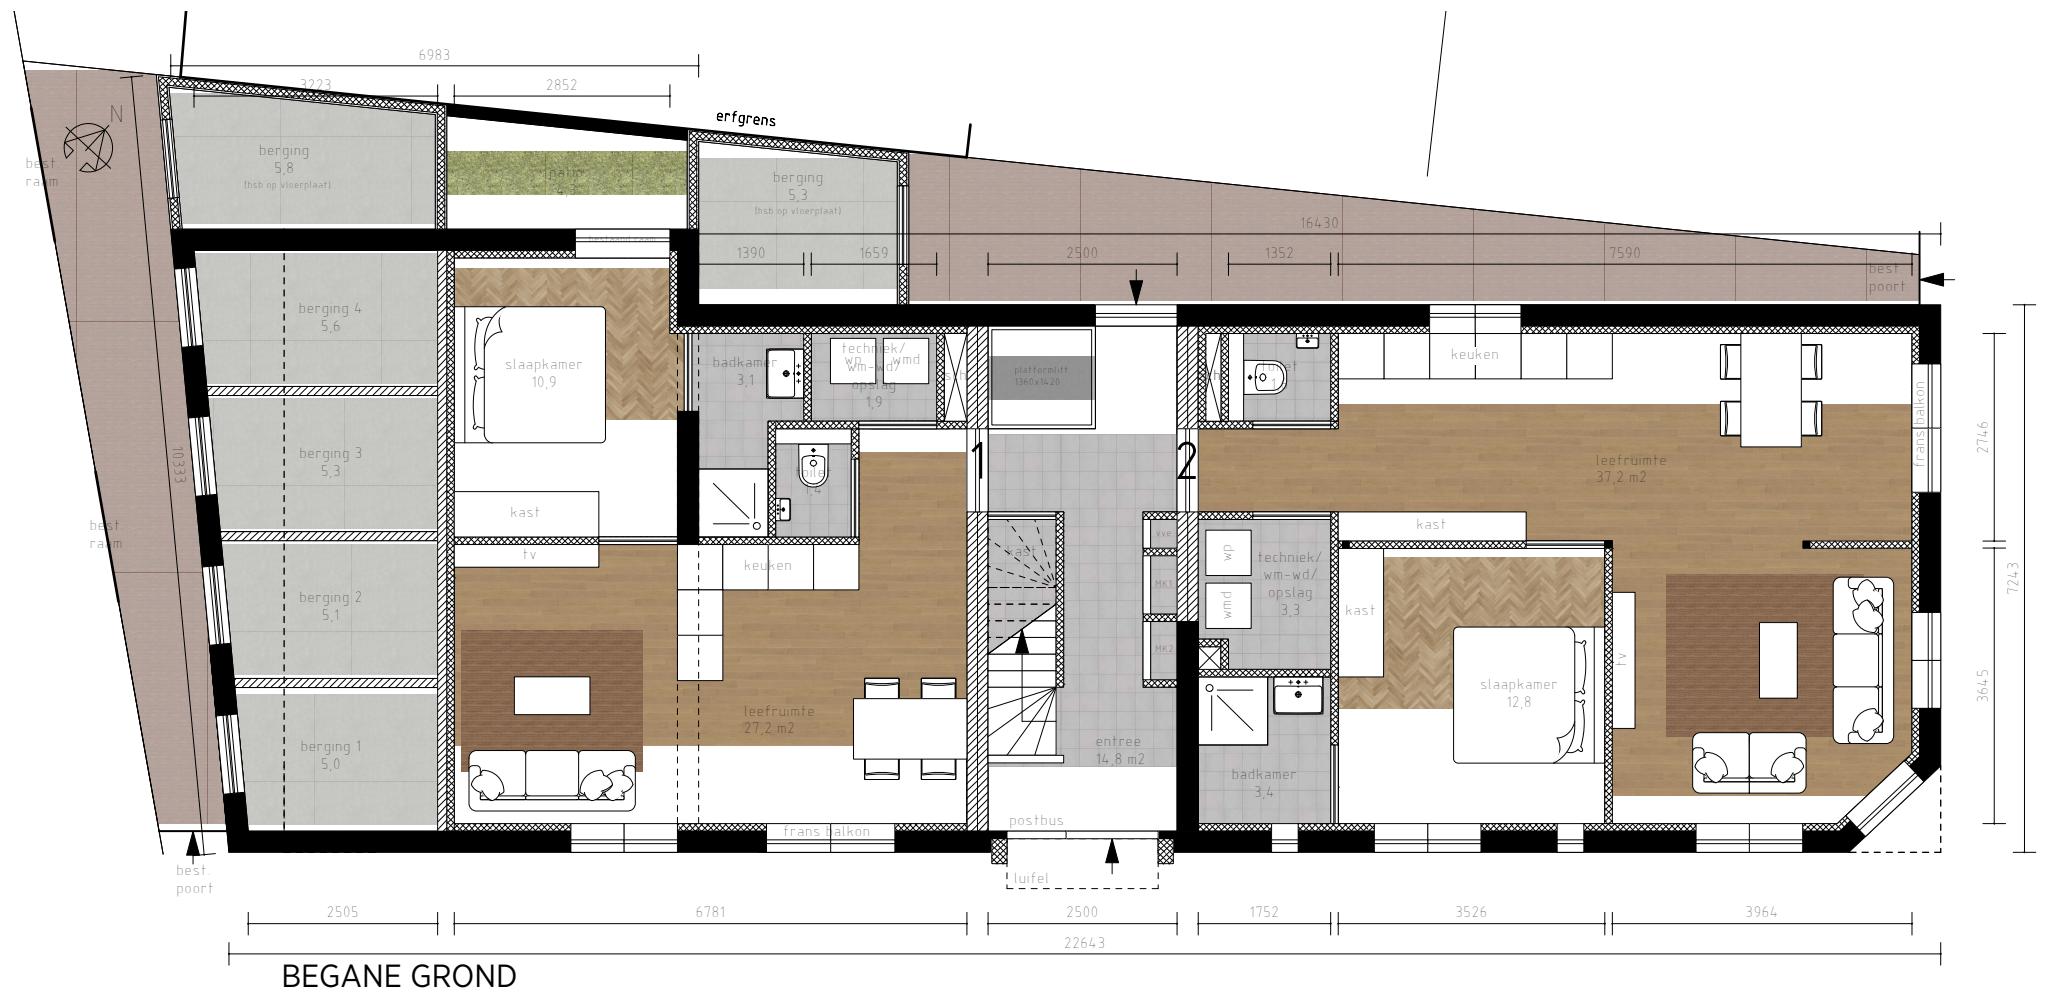

BEGANE GROND



IMPRESSIONS



SITUATIE 1:200

Project:	Transformatie bestaand pand a/d Dorpsstraat 53 (6x appartement)	Datum:	19.12.2025
Opdrachtgever:	Deta Company Investments - Rheestraat 21 - 5047 TL Tilburg	Datum gew.:	
Fase:	DEFINITIEF ONTWERP	Formaat:	A1
Onderwerp:	Verzamelblad nieuw	Schaal:	1:100/2000